SZEREG A-BUDYNEK A3

RZUT PARTERU I RZUT PODDASZA

ZESTAWIENIE POMIESZCZEŃ PARTERU - BUDYNEK A3				
Nr	Nazwa pomieszczenia	Posadzka	Pow. podłogi	Pow. użytkowa
A3.0.1	WIATROŁAP	PŁYTKI GRESOWE	4,87 m²	4,87 m²
A3.0.2	HOL	PŁYTKI GRESOWE	4,55 m²	4,55 m²
A3.0.3	ŁAZIENKA	PŁYTKI GRESOWE	3,87 m²	3,87 m²
A3.0.4	POKÓJ	PANELE PODŁOGOWE	10,07 m²	10,07 m²
A3.0.5	POMIESZCZENIE GOSPODARCZE	PŁYTKI GRESOWE	4,53 m²	4,53 m²
A3.0.6	SALON DZIENNY + ANEKS KUCHENNY	PANELE PODŁOGOWE	28,59 m²	27,55 m²
A3.0.7	SCHODY	DREWNO	1,55 m²	1,55 m²
A3.0.8	SCHOWEK POD SCHODAMI	PŁYTKI GRESOWE	3,27 m²	0,95 m²
		RAZEM:	61,30 m²	57,94 m²

ZESTAWIENIE POMIESZCZEŃ PODDASZA - BUDYNEK A3				
Nr	Nazwa pomieszczenia	Posadzka	Pow. podłogi	Pow. użytkowa
A3.1.1	SCHODY	DREWNO / PANELE	7,87 m²	7,87 m²
A3.1.2	GARDEROBA	PANELE PODŁOGOWE	2,76 m²	2,76 m²
A3.1.3	POKÓJ 1-OSOBOWY	PANELE PODŁOGOWE	12,99 m²	11,19 m²
A3.1.4	ŁAZIENKA	PŁYTKI GRESOWE	5,15 m²	5,15 m²
A3.1.5	POKÓJ 2-OSOBOWY	PANELE PODŁOGOWE	18,72 m²	17,45 m²
		RAZEM:	47,49 m²	44,42 m²

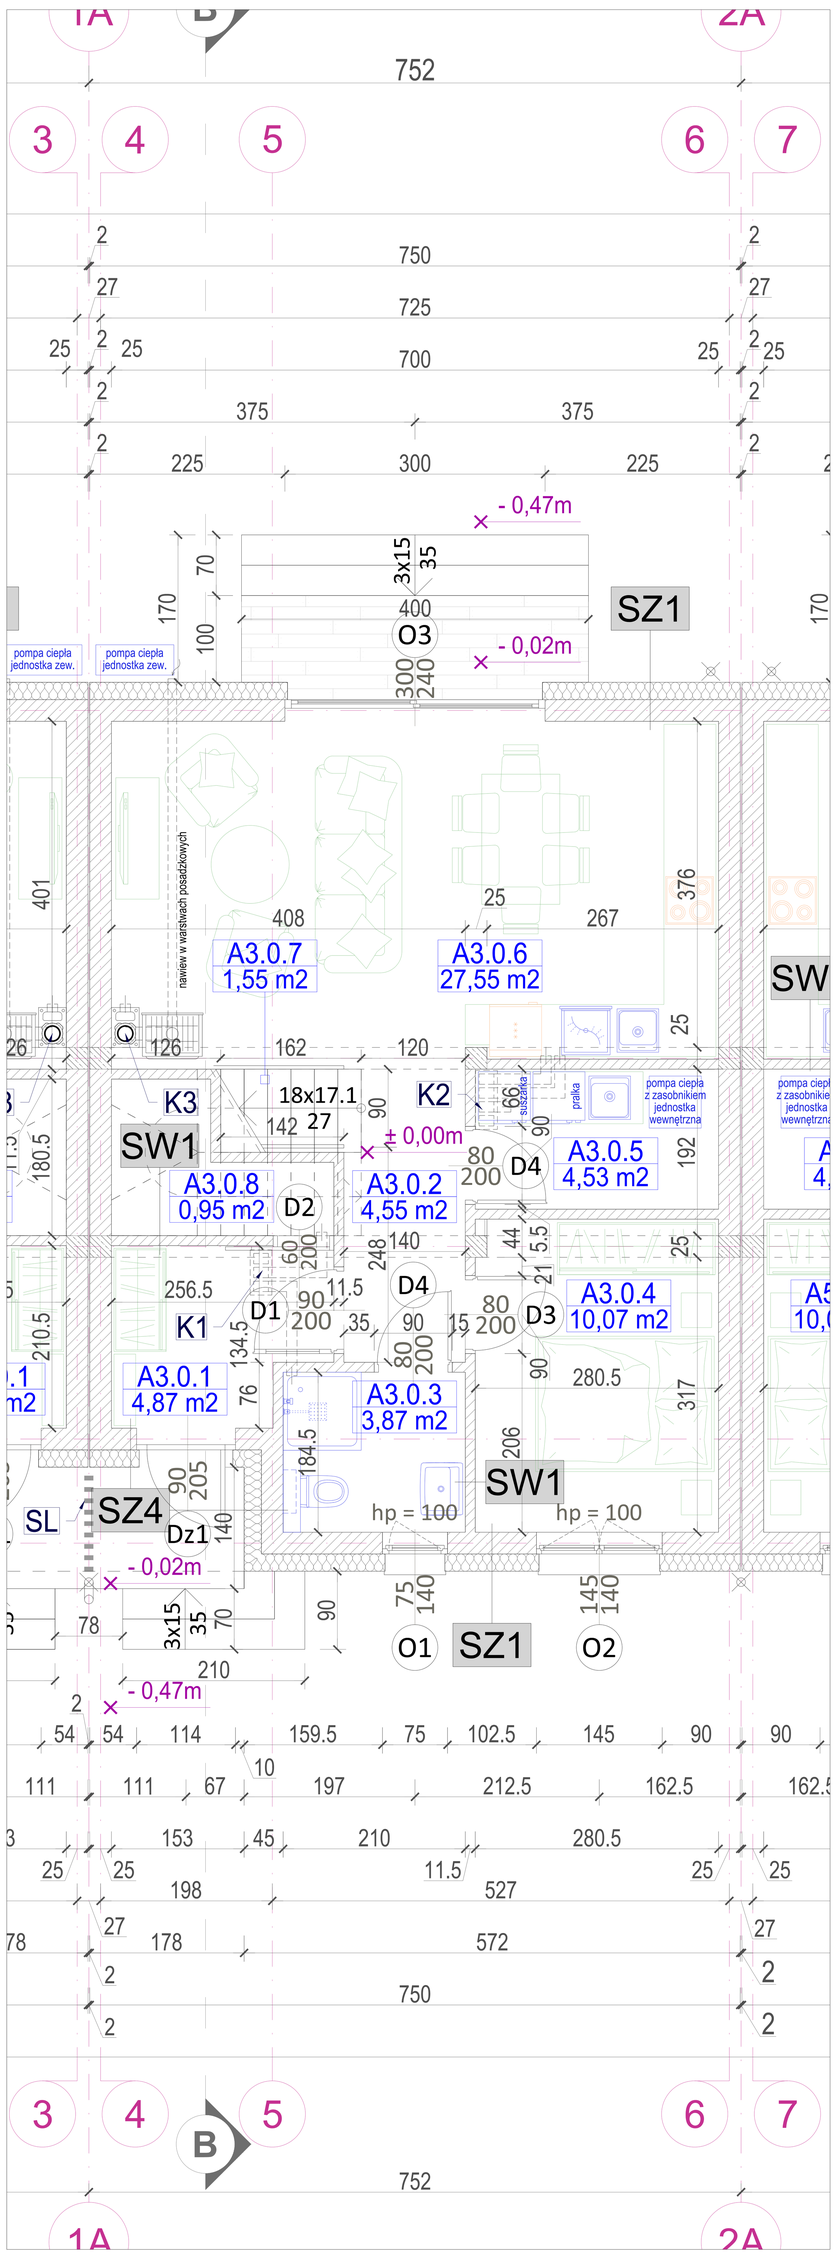

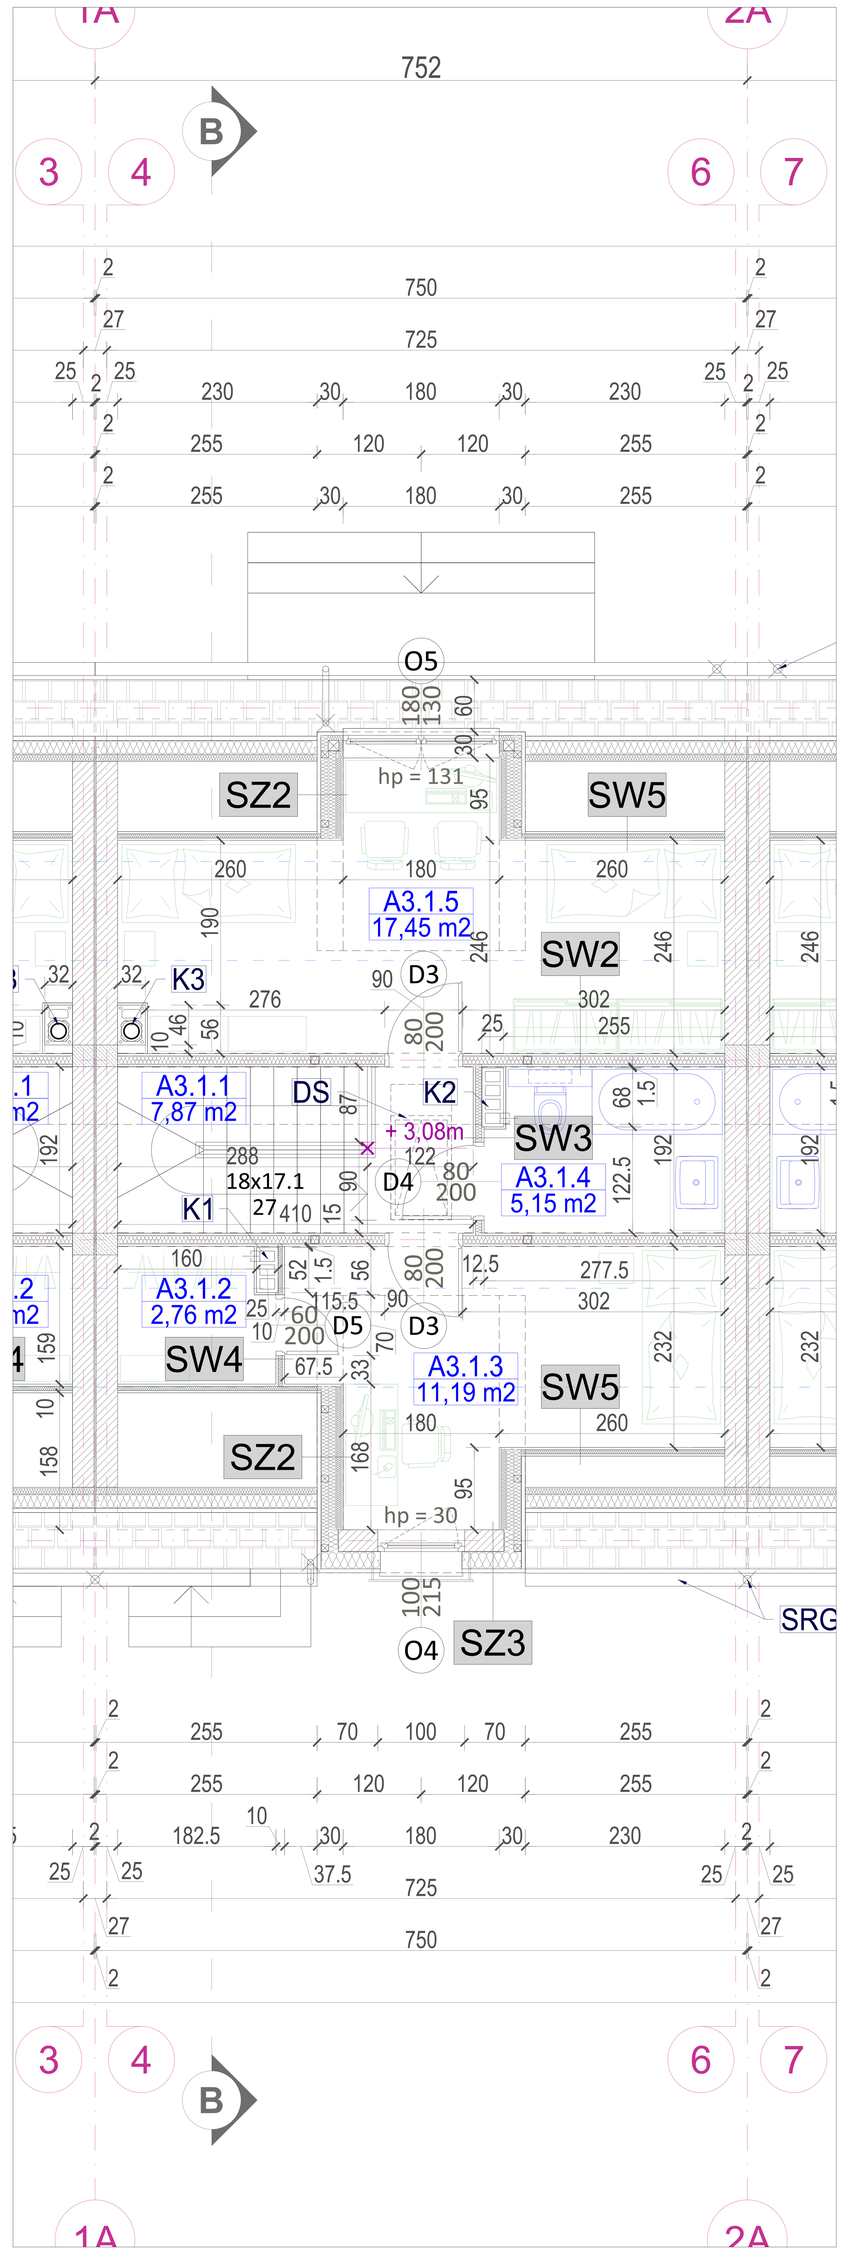

GRAF
USŁUGI PROJEKTOWE
NADZORY BUDOWLANE
NIERUCHOMOŚCI

47-100 Strzelce Opolskie, ul. Jana Rychla 6/14 www.graf.tech
tel. (77) 461 25 97; tel. 882-444-777; e-mail:biuro@grafsc.pl

TEMAT:	BUDOWA DZIESIĘCIU BUDYNKÓW MIESZKALNYCH JEDNORODZINNYCH W ZABUDOWIE SZEREGOWEJ
RYSUNEK:	SZEREG A-BUDYNEK A3, RZUT PARTERU I RZUT PODDASZA
LOKALIZACJA:	46-022 ZAWADA; UL. POD LASEM, NUMER DZIAŁKI - 510/156
INWESTOR:	MERT SANCAK, zam. Turmalinweg 11, 44267 Dortmund, Niemcy, prowadzący działalność gospodarczą pod nazwą: M-S PRZEDSIĘBIORSTWO HANDLOWO USŁUGOWE MERT SANCAK 46-040 OZIMEK, UL. WYZWOLENIA 17A
BRANŻA:	ARCHITEKTURA