# SZEREG A-BUDYNEK A1

## RZUT PARTERU I RZUT PODDASZA

| ZESTAWIENIE POMIESZCZEŃ PARTERU - BUDYNEK A1 | | | | |
|---|---|---|---|---|
| Nr | Nazwa pomieszczenia | Posadzka | Pow. podłogi | Pow. użytkowa |
| A1.0.1 | WIATROŁAP | PŁYTKI GRESOWE | 4,87 m² | 4,87 m² |
| A1.0.2 | HOL | PŁYTKI GRESOWE | 4,55 m² | 4,55 m² |
| A1.0.3 | ŁAZIENKA | PŁYTKI GRESOWE | 3,87 m² | 3,87 m² |
| A1.0.4 | POKÓJ | PANELE PODŁOGOWE | 10,07 m² | 10,07 m² |
| A1.0.5 | POMIESZCZENIE GOSPODARCZE | PŁYTKI GRESOWE | 4,53 m² | 4,53 m² |
| A1.0.6 | SALON DZIENNY + ANEKS KUCHENNY | PANELE PODŁOGOWE | 28,59 m² | 27,55 m² |
| A1.0.7 | SCHODY | DREWNO | 1,55 m² | 1,55 m² |
| A1.0.8 | SCHOWEK POD SCHODAMI | PŁYTKI GRESOWE | 3,27 m² | 0,95 m² |
| | | RAZEM: | 61,30 m² | 57,94 m² |

| ZESTAWIENIE POMIESZCZEŃ PODDASZA - BUDYNEK A1 | | | | |
|---|---|---|---|---|
| Nr | Nazwa pomieszczenia | Posadzka | Pow. podłogi | Pow. użytkowa |
| A1.1.1 | SCHODY | DREWNO / PANELE | 7,87 m² | 7,87 m² |
| A1.1.2 | GARDEROBA | PANELE PODŁOGOWE | 2,76 m² | 2,76 m² |
| A1.1.3 | POKÓJ 1-OSOBOWY | PANELE PODŁOGOWE | 12,99 m² | 11,19 m² |
| A1.1.4 | ŁAZIENKA | PŁYTKI GRESOWE | 5,15 m² | 5,15 m² |
| A1.1.5 | POKÓJ 2-OSOBOWY | PANELE PODŁOGOWE | 18,72 m² | 17,45 m² |
| | | RAZEM: | 47,49 m² | 44,42 m² |

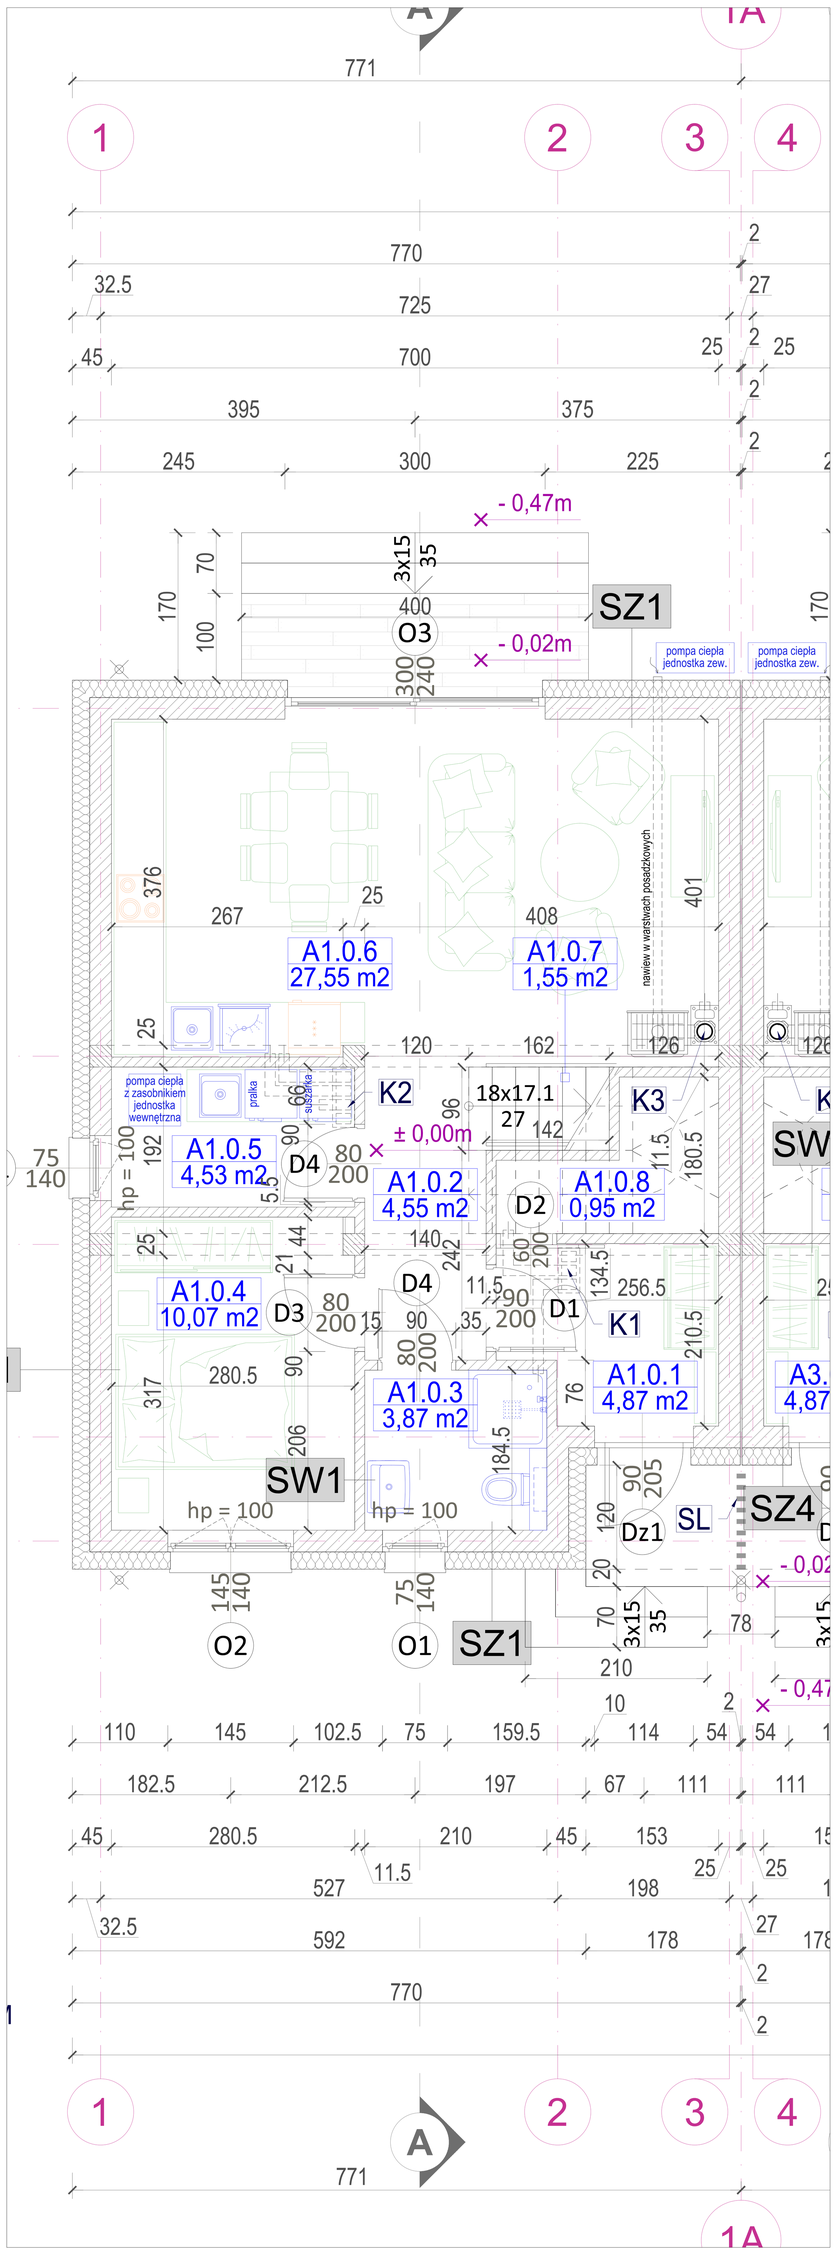


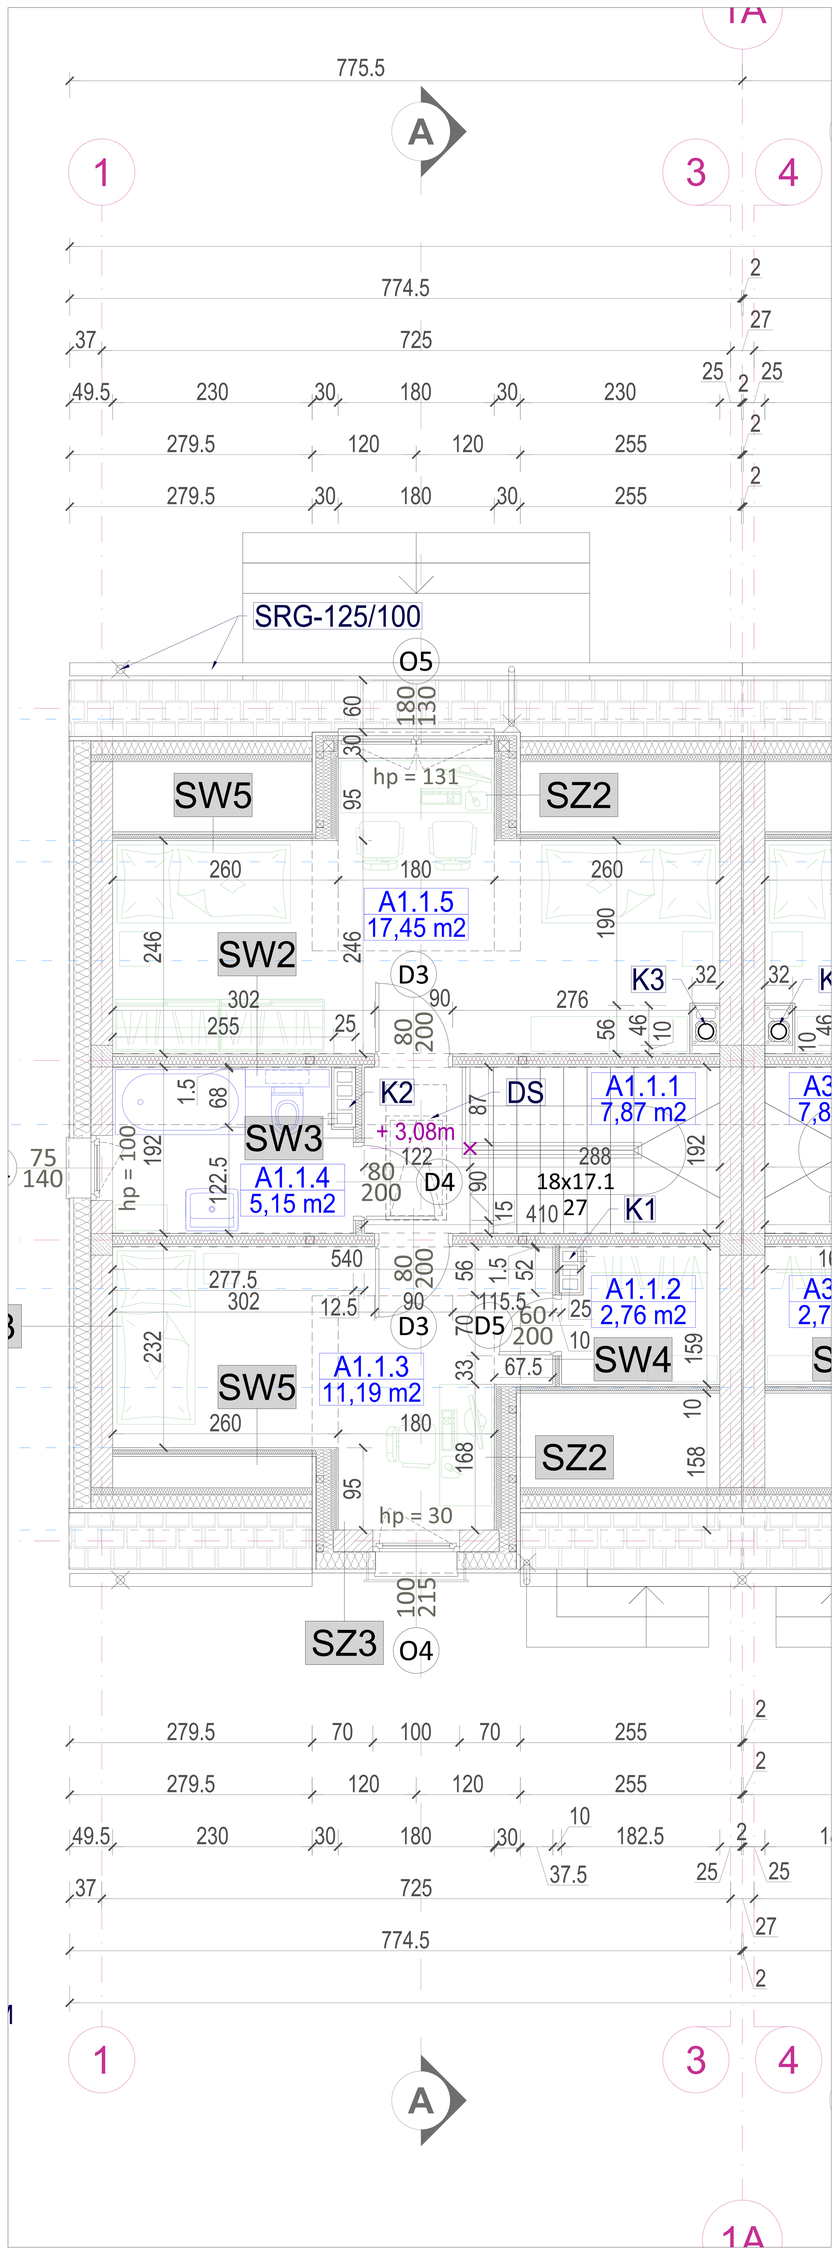



47-100 Strzelce Opolskie, ul. Jana Rychla 6/14 www.graf.tech
tel. (77) 461 25 97; tel. 882-444-777; e-mail:biuro@grafsc.pl
GRAF USŁUGI PROJEKTOWE NADZORY BUDOWLANE NIERUCHOMOŚCI


| | |
|---|---|
| TEMAT: | BUDOWA DZIESIĘCIU BUDYNKÓW MIESZKALNYCH JEDNORODZINNYCH W ZABUDOWIE SZEREGOWEJ |
| RYSUNEK: | SZEREG A-BUDYNEK A1, RZUT PARTERU I RZUT PODDASZA |
| LOKALIZACJA: | 46-022 ZAWADA; UL. POD LASEM, NUMER DZIAŁKI - 510/156 |
| INWESTOR: | MERT SANCAK, zam. Turmalinweg 11, 44267 Dortmund, Niemcy, prowadzący działalność gospodarczą pod nazwą: M-S PRZEDSIĘBIORSTWO HANDLOWO USŁUGOWE MERT SANCAK 46-040 OZIMEK, UL. WYZWOLENIA 17A |
| BRANŻA: | ARCHITEKTURA |